




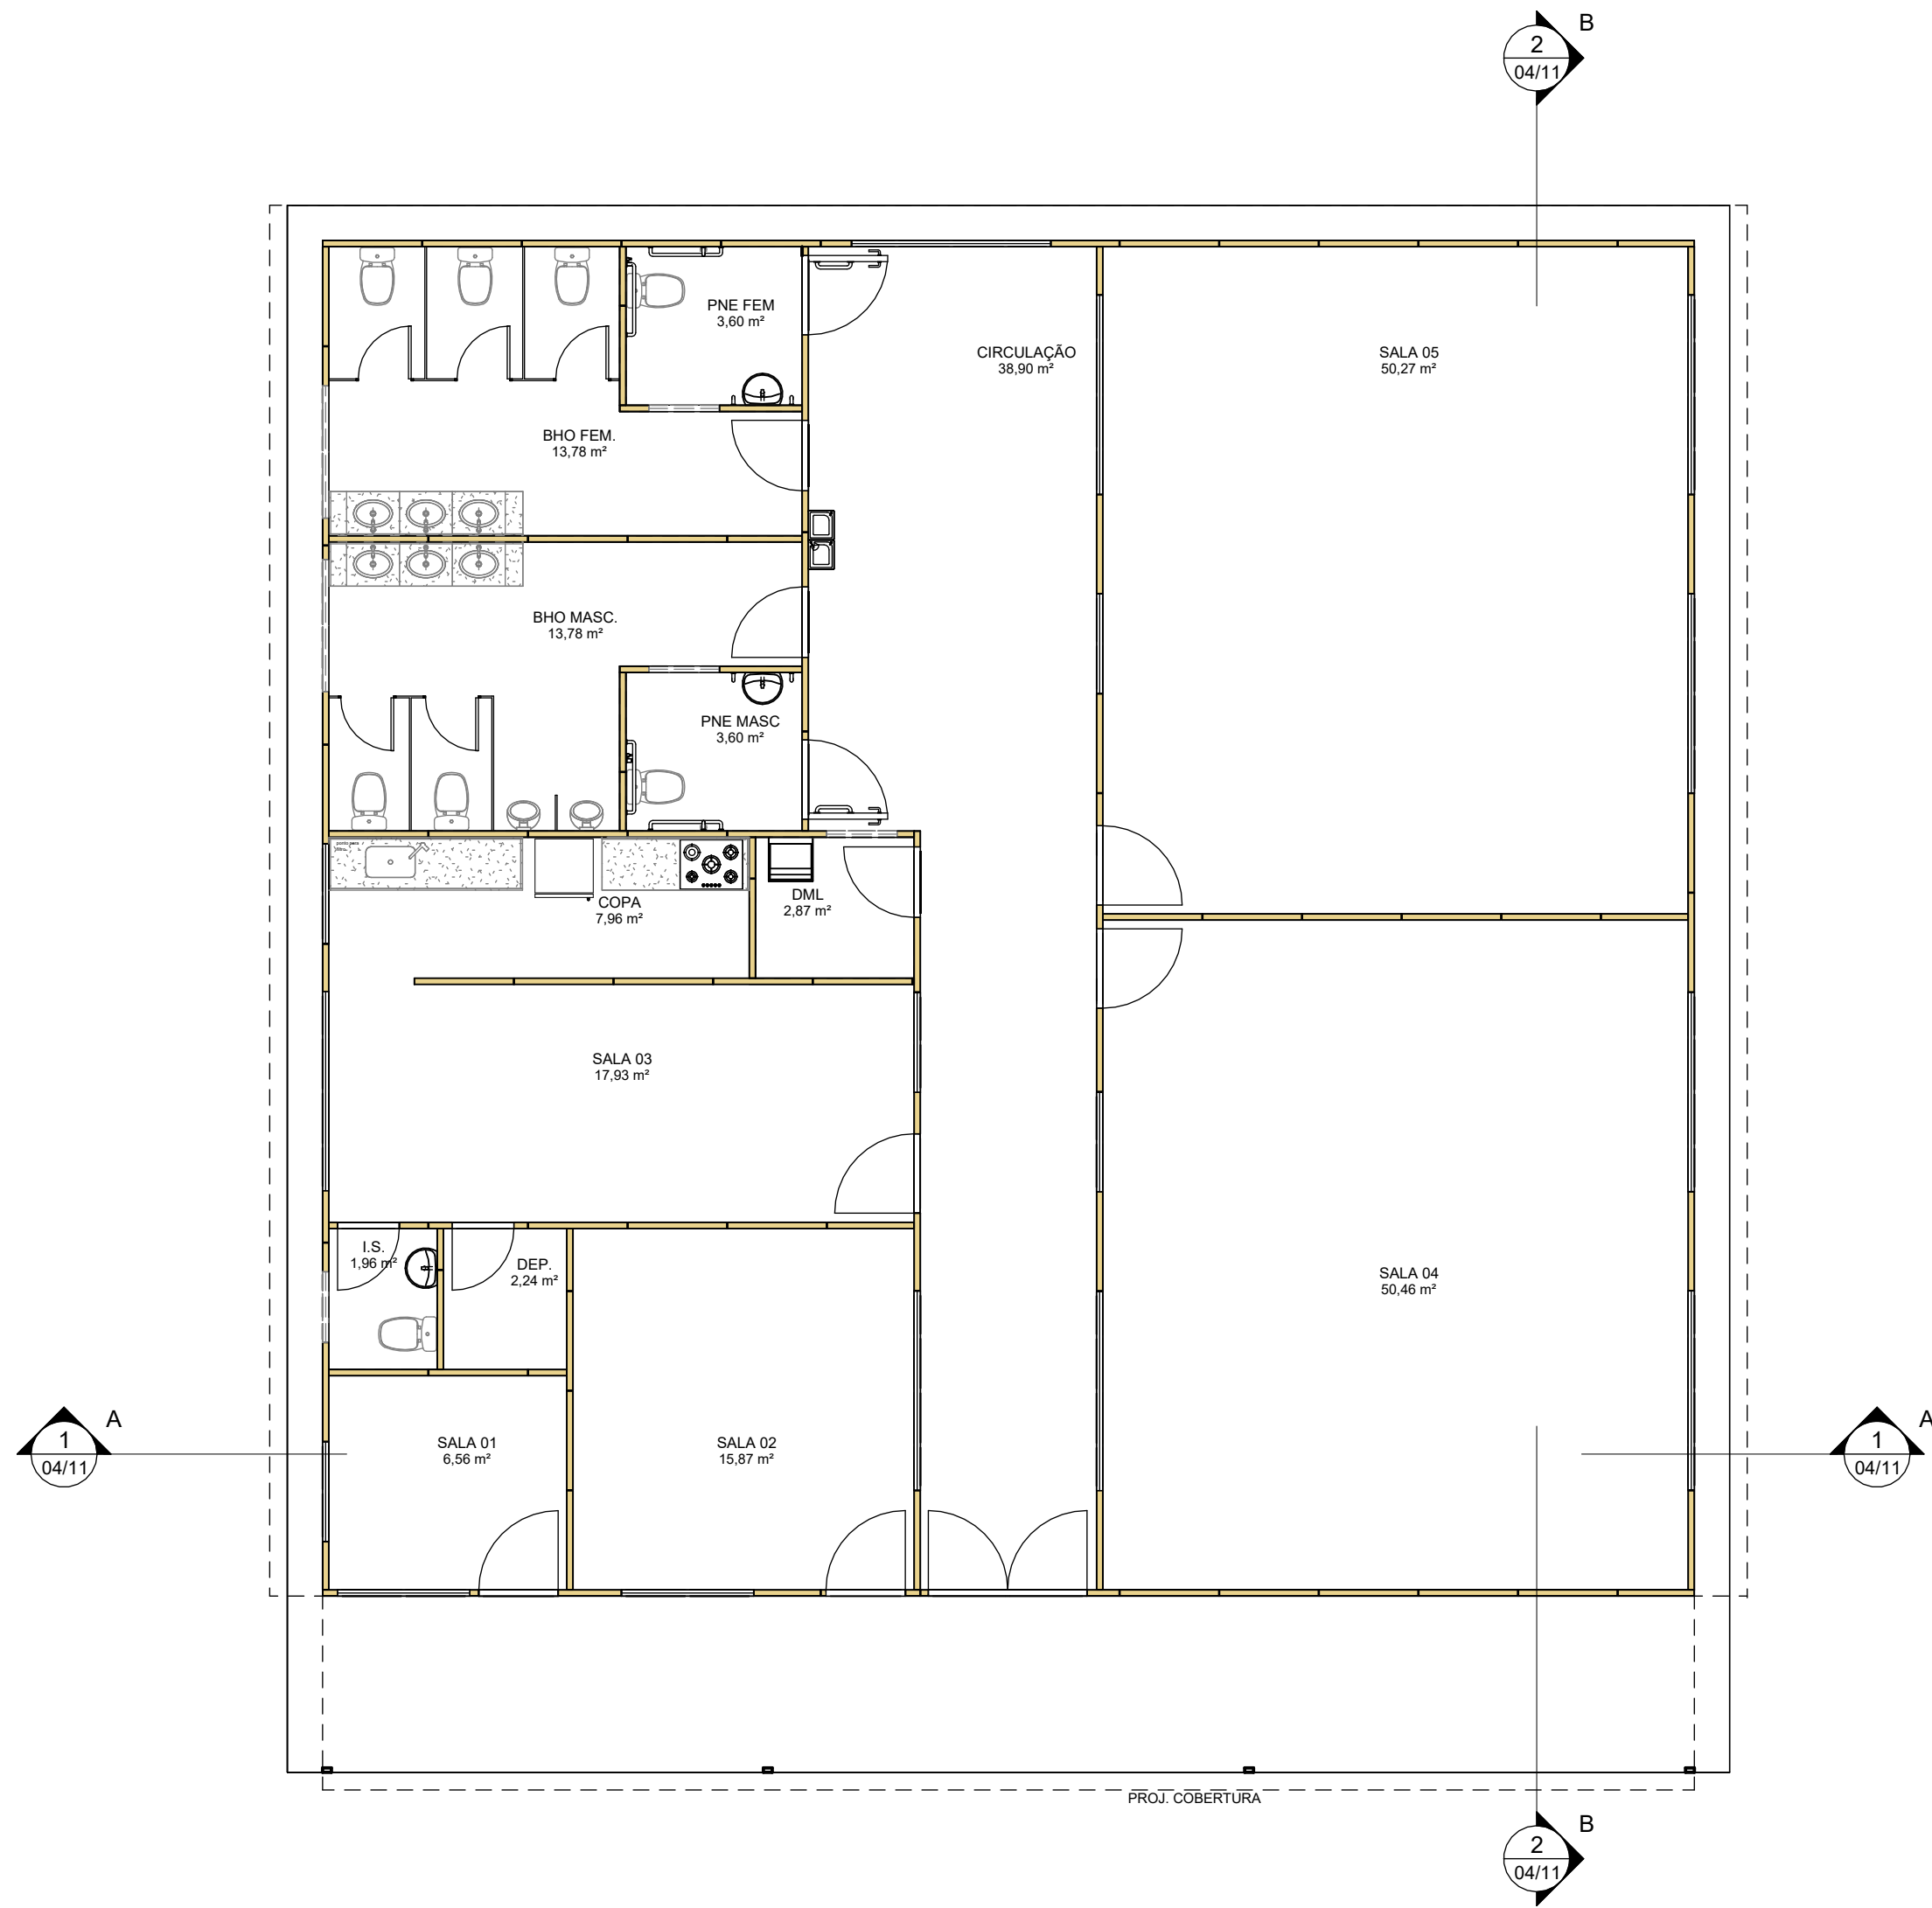


1 PLANTA BAIXA TÉRREO
ESCALA 1 : 75

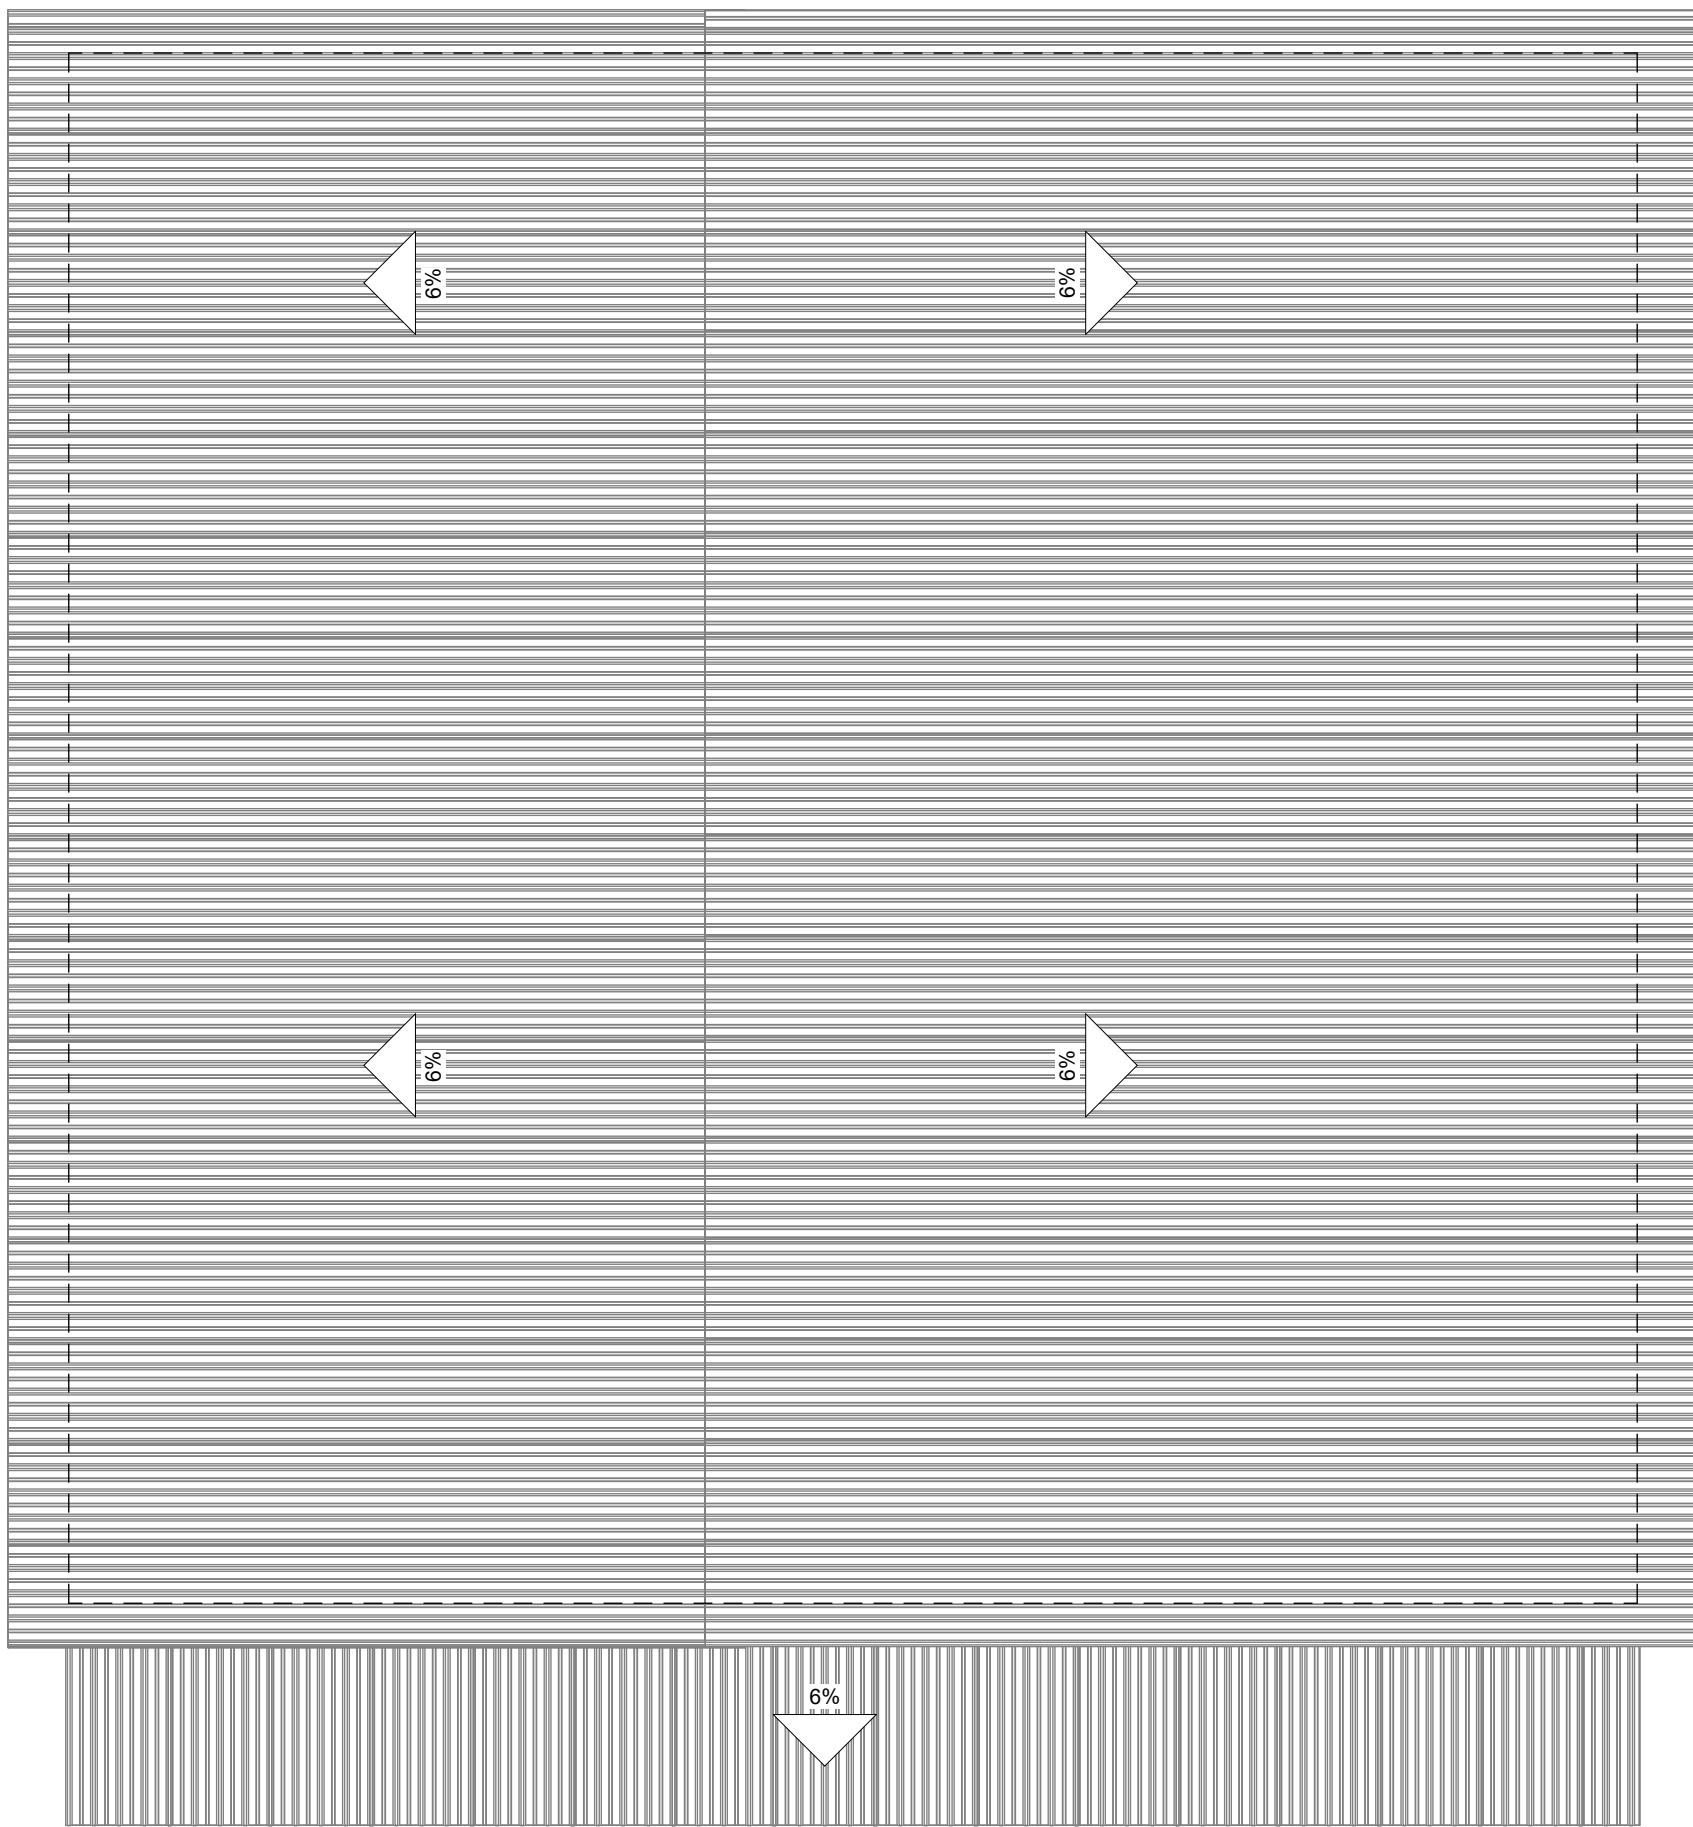


2 PLANTA DE COBERTURA
ESCALA 1 : 75

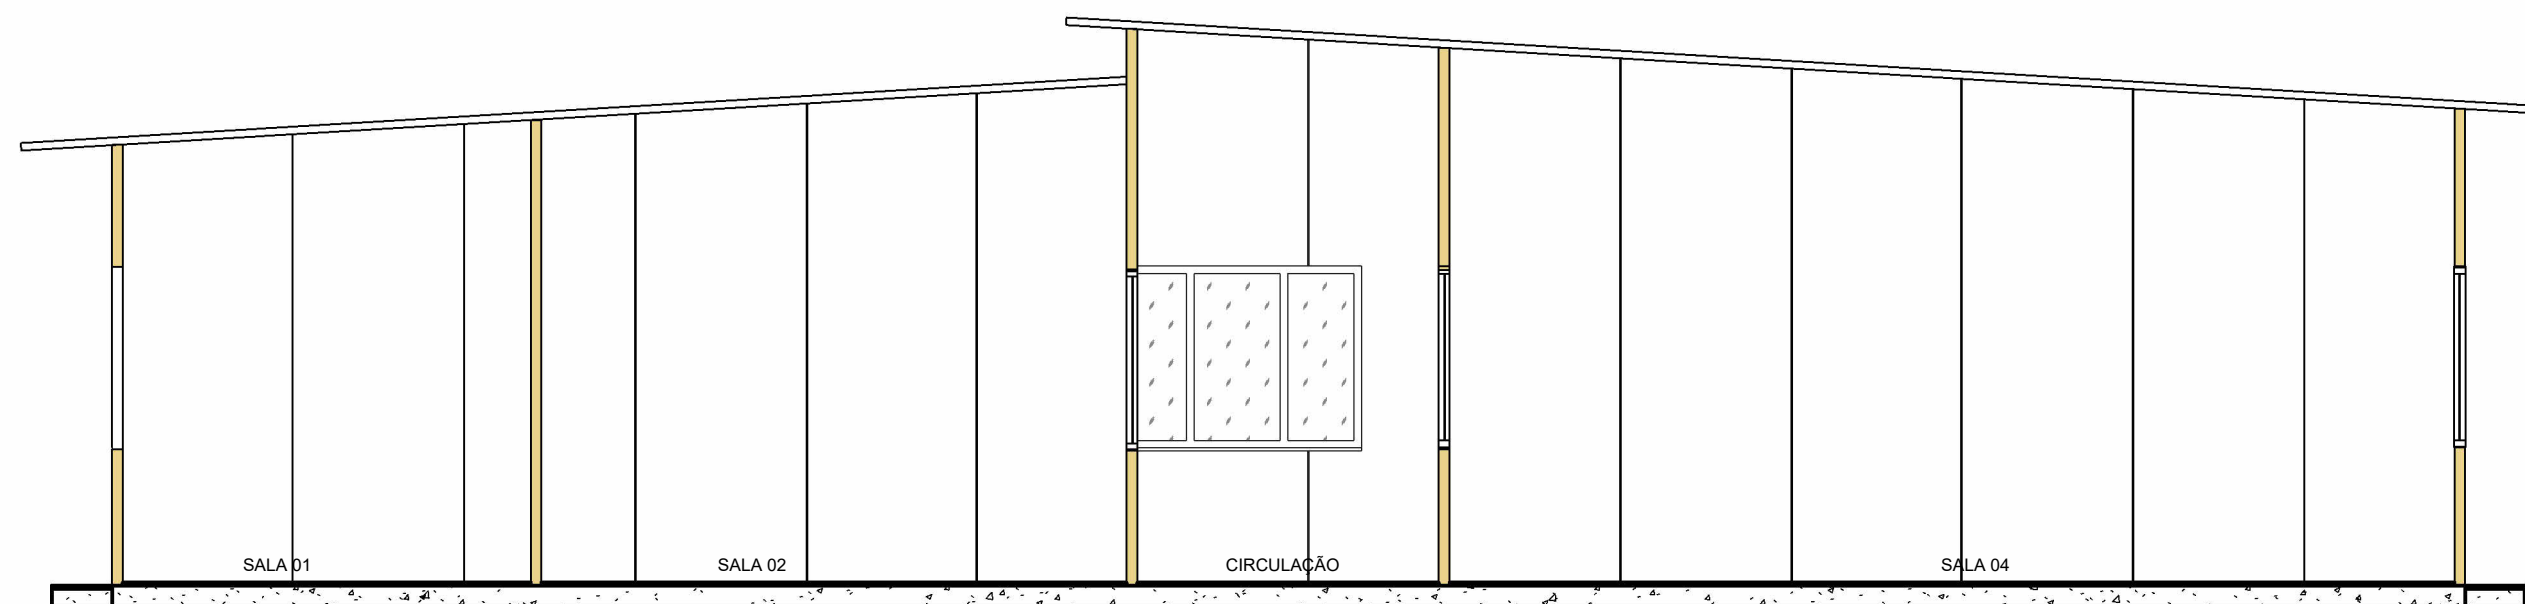


① CORTE AA
ESCALA 1 : 50

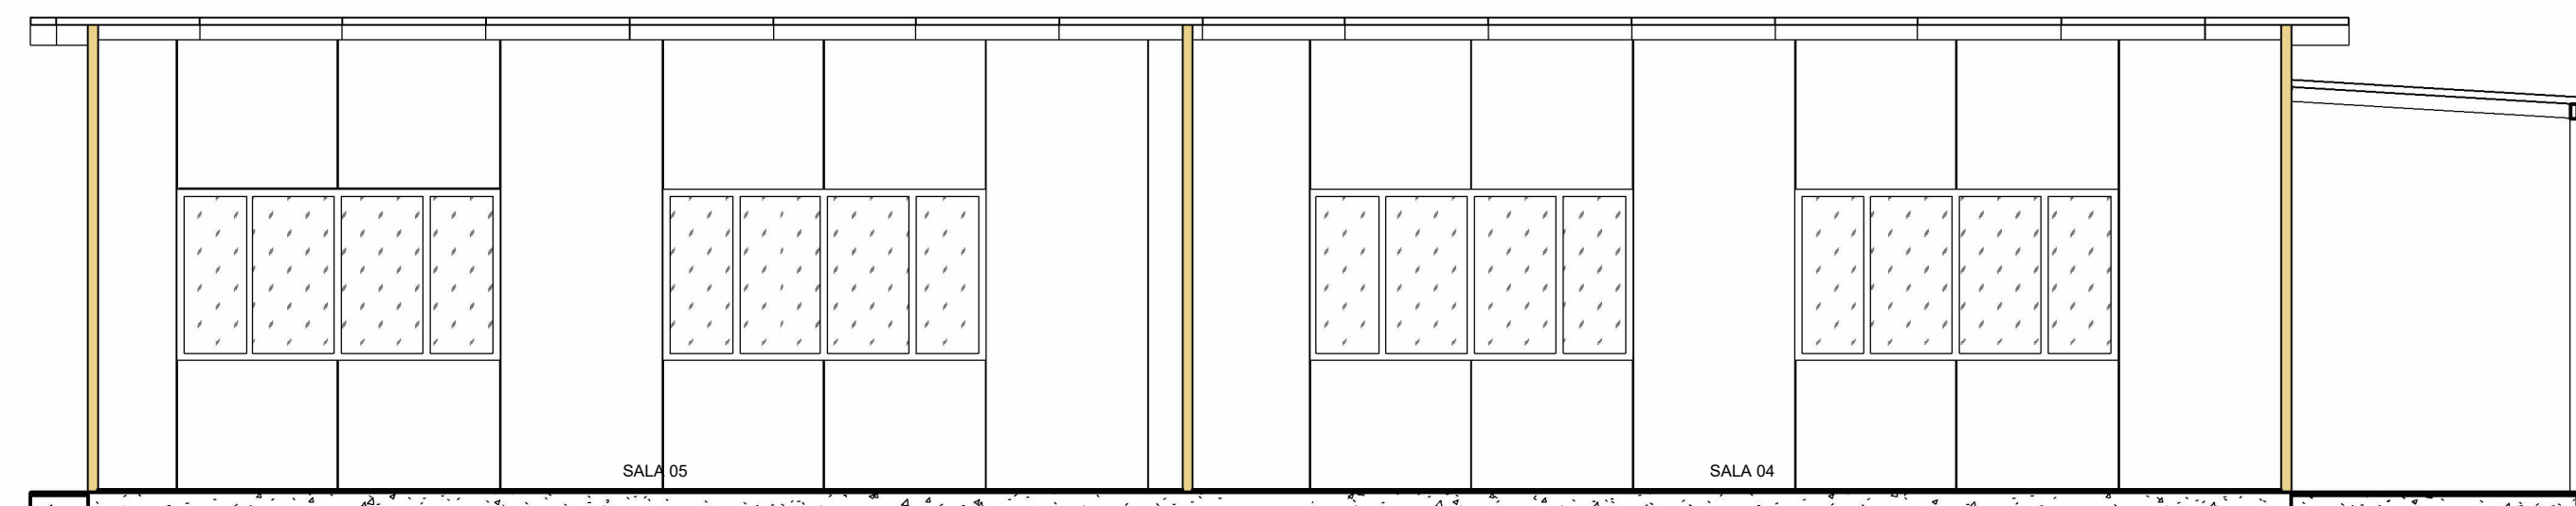

② CORTE BB
ESCALA 1 : 50

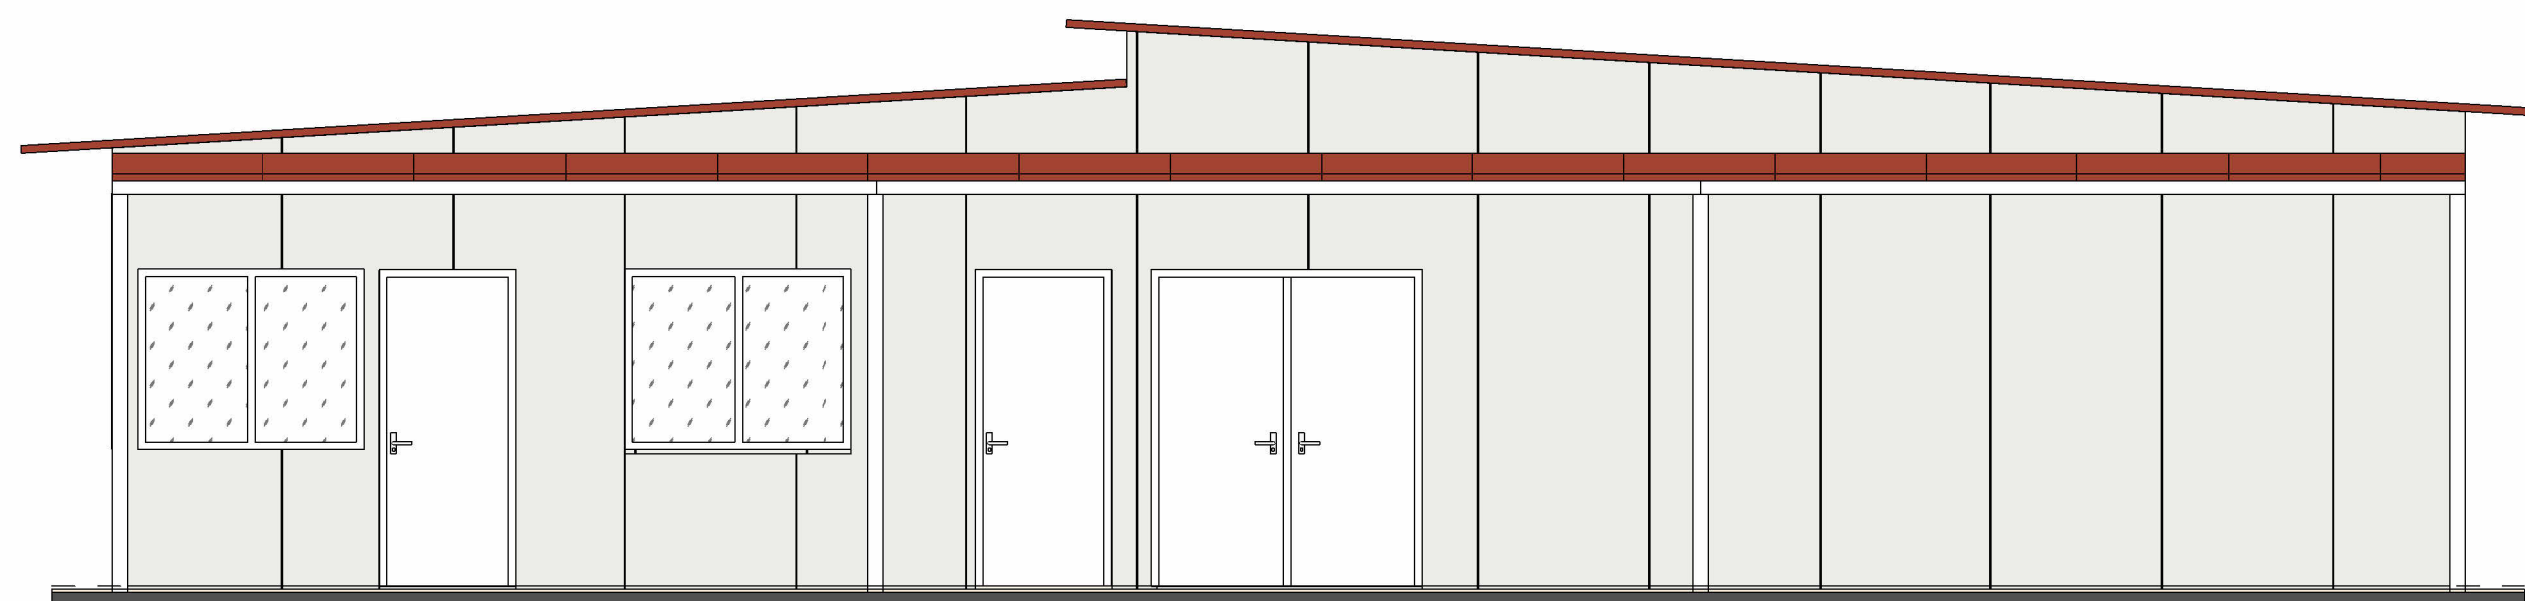

④ FACHADA 2
ESCALA 1 : 50

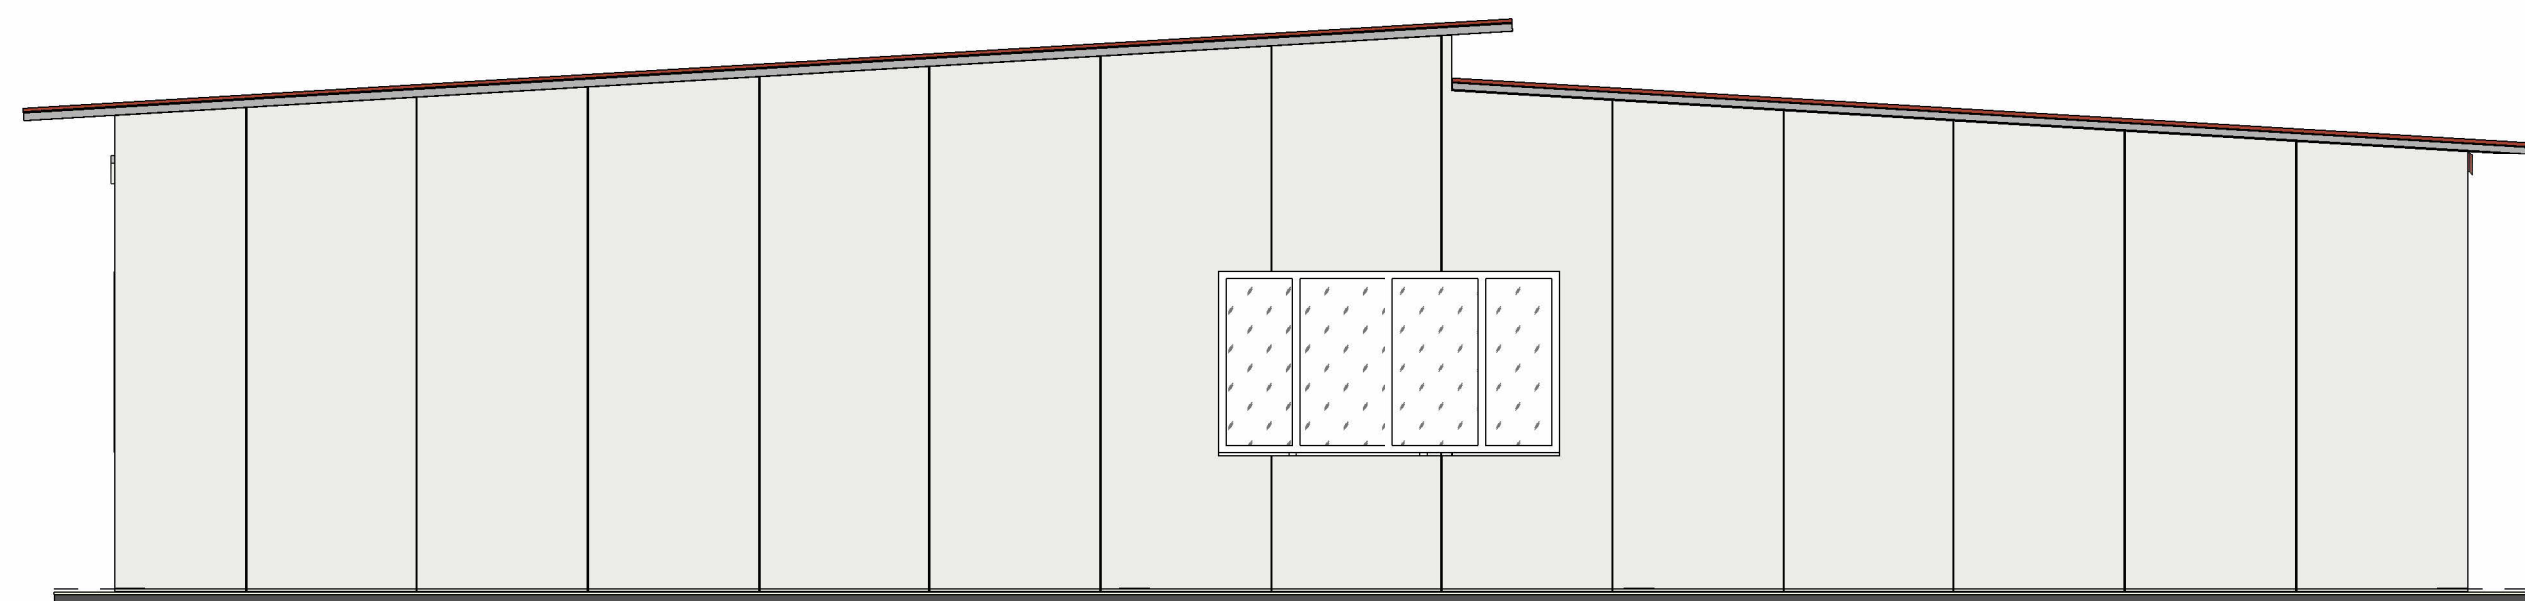

③ FACHADA 4
ESCALA 1 : 50

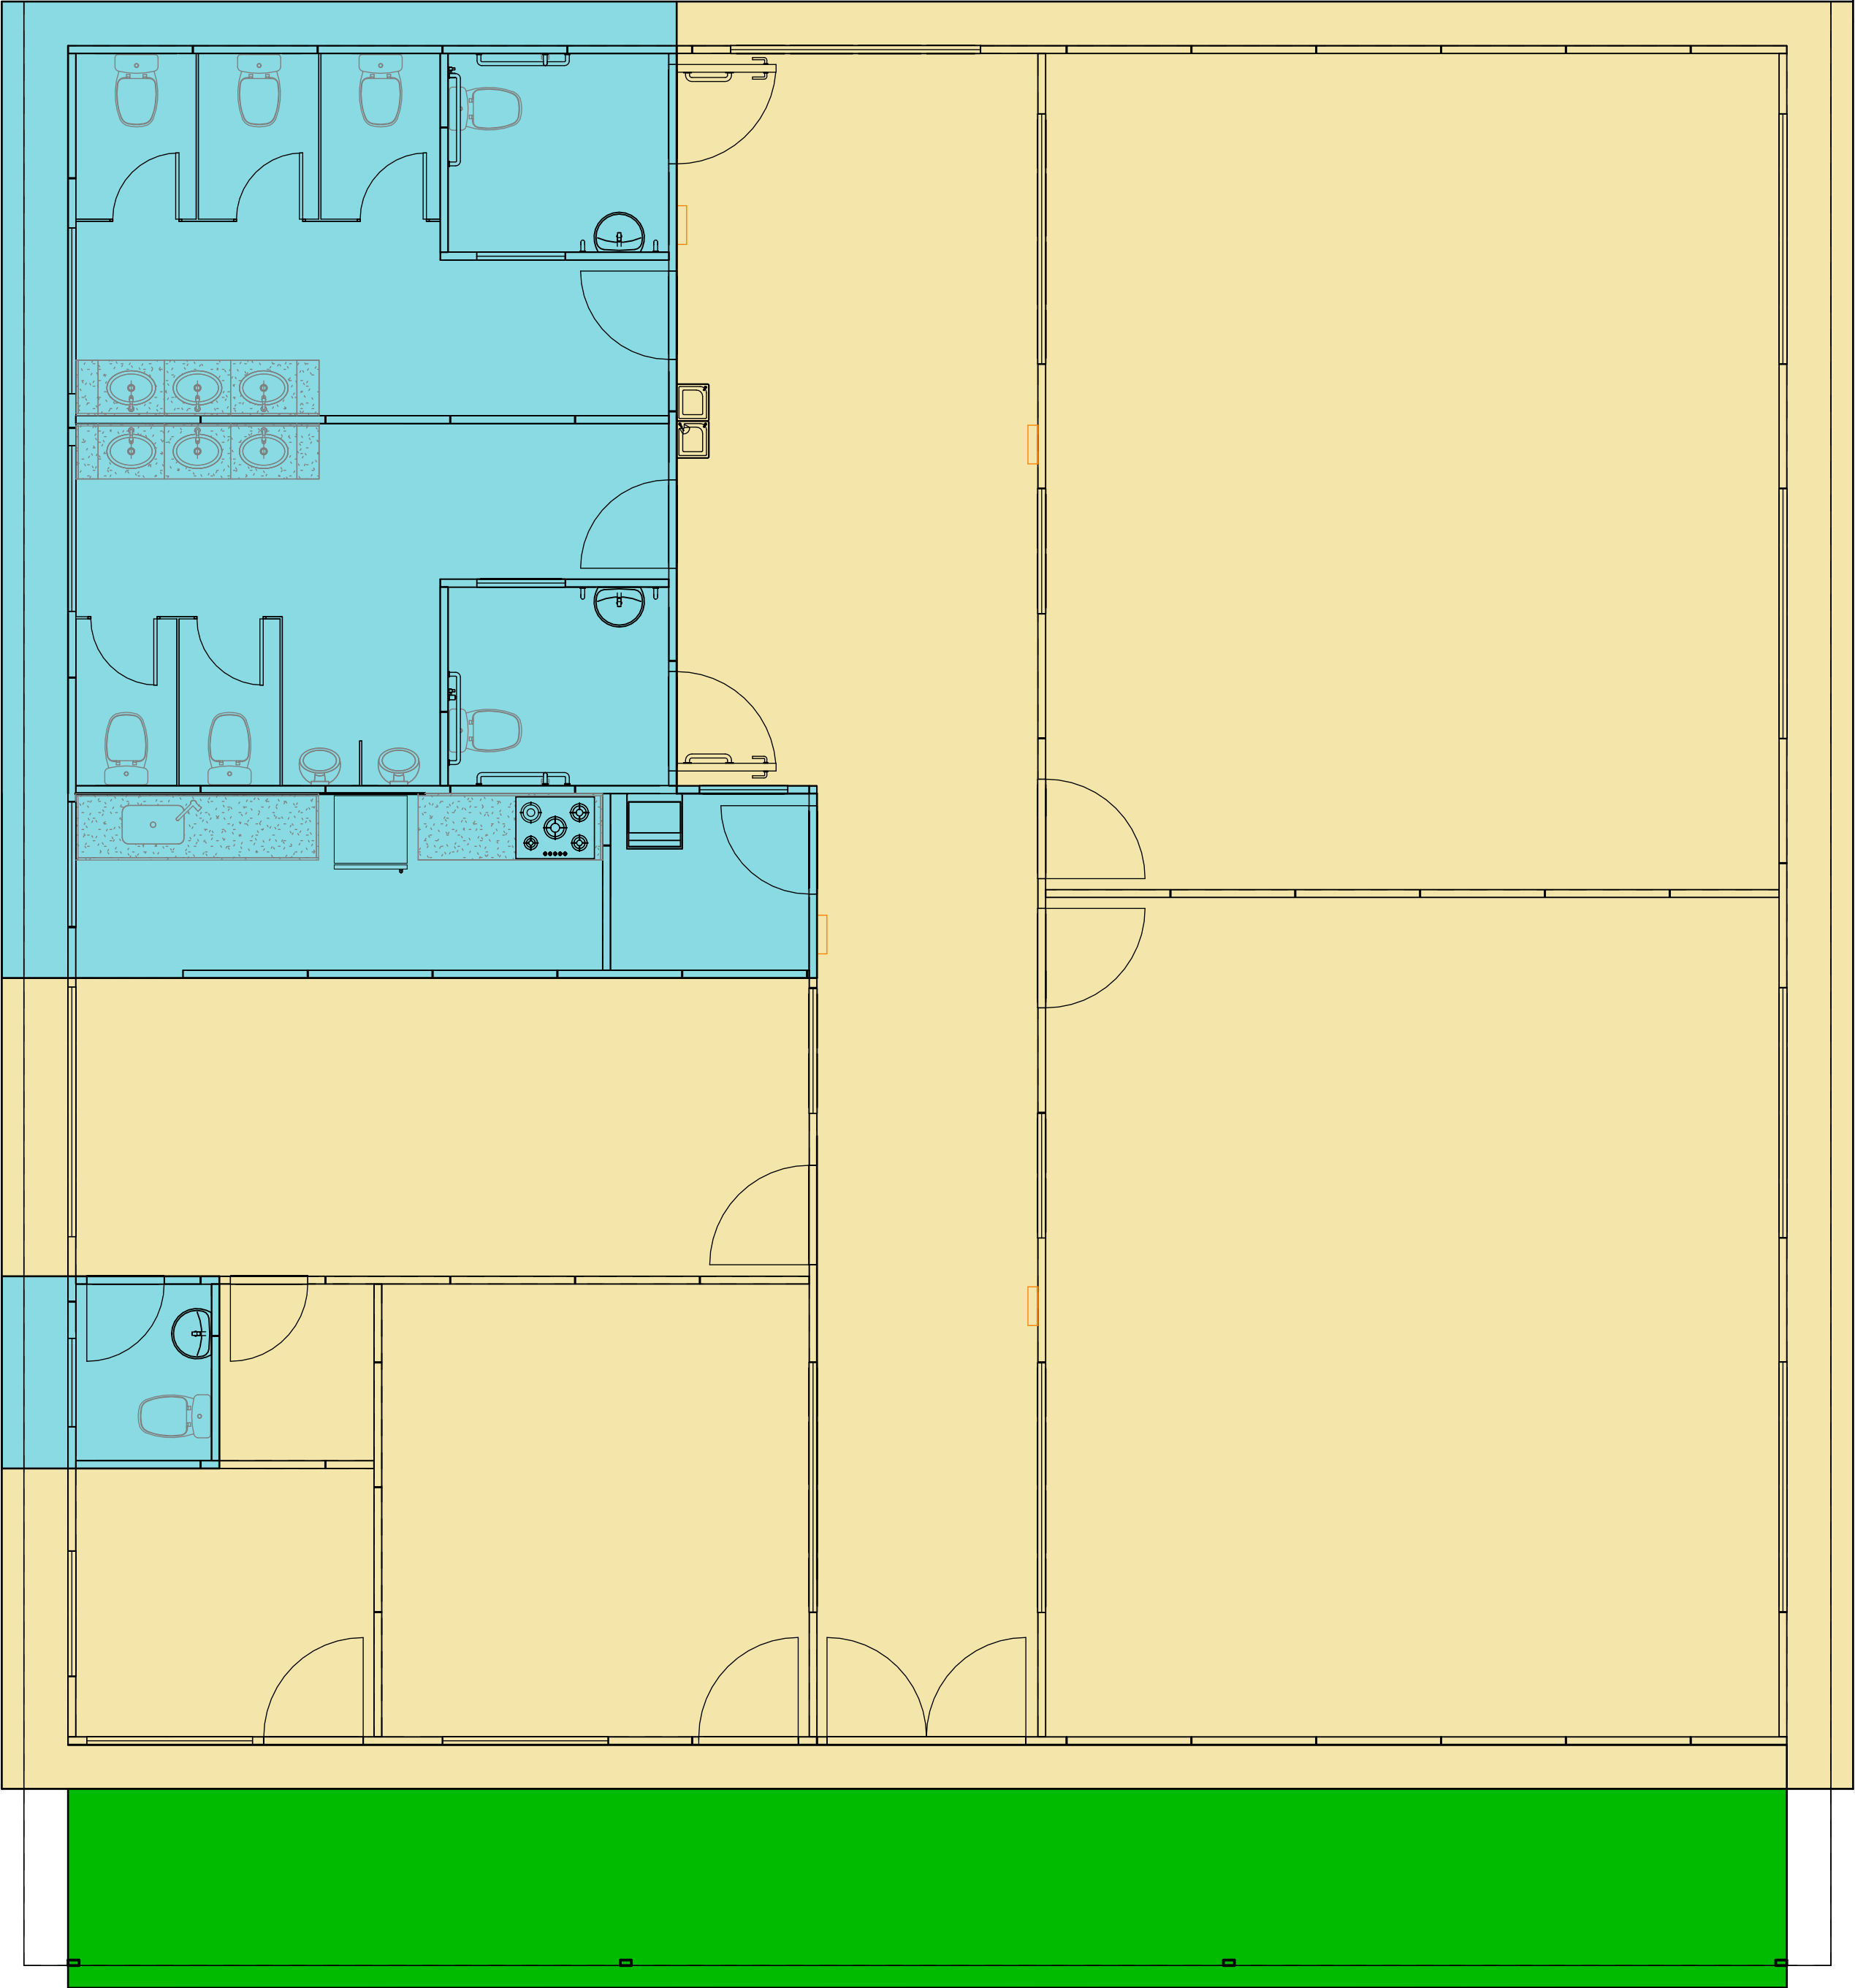


TABELA DE ÁREAS COBERTURA...	
NOME	ÁREA (m²)
MÓDULO UNIPAVIMENTO COBERTURA	28,02
MÓDULO UNIPAVIMENTO PADRÃO	211,62
MÓDULO UNIPAVIMENTO ÁREA MOLHADA	59,56
Total geral: 4	
	299,20

- LEGENDA - MÓDULOS
- MÓDULO UNIPAVIMENTO PADRÃO
 - MÓDULO UNIPAVIMENTO ÁREA MOLHADA
 - MÓDULO UNIPAVIMENTO COBERTURA

1 PLANTA DE ÁREAS MEDIÇÃO
ESCALA 1 : 50